

PLAN SHOWING THE PROPOSED CONSTRUCTION OF GROUND & FIRST FLOOR R.C.C. RESIDENTIAL BUILDING DULY REMOVING OLD HOUSE BEARING Mpl. HOUSE No. 11-22-836/A SITUATED AT MADINA SREET, KASHIBUGGA, WARANGAL [Dist.]

BELONGS TO:-
SRI. TALIBUL RAHAMAN S/o ABDUL HAKEEM


REFERENCE	SPECIFICATIONS
SCALE: 1CM = 100CMS	FOUNDATION : U.C.R.S. IN CM
PROPOSED CONSTRUCTION	BASEMENT : C.R.S. IN CM
EXISTING TO BE REMOVED	S.STRUCTURE : BRICK IN CM
ROAD EFFECTED AREA	ROOFING : R.C.C. SLAB
	FLOORING : MARBLE STONES
	PLASTERING : WITH CM
	DOOR & WINDOW : TEAK WOOD

AREA DETAILS	
GROSS PLOT AREA	: 137.01 Sq. Mts
ROAD EFFECTED AREA	: 10.88 Sq. Mts
NET PLOT AREA	: 126.13 Sq. Mts
OPEN AREA	: 47.88 Sq. Mts
PROP. G/F BUILT UP AREA	: 78.25 Sq. Mts
PROP. F/F BUILT UP AREA	: 78.25 Sq. Mts
PROP. COMPOUND WALL	: 20.28 R/Mts

S. RAMESH BABU
 Licensed Surveyor
 MUNICIPAL EMPLOYEES
 WARANGAL.

APPLICANT'S SIGN

అధికారులు అందరి బహిష్కరించబడినవి.
 రోజుల సమర్పించిన ప్రకారము 30-00
 రోజులలోపు లోపు
 ఏదైనా ల సమర్పించిన సగంబాంట్ వంట్
 డి వివరాలకు కట్టవలసిందిగా దృఢీకరించు.

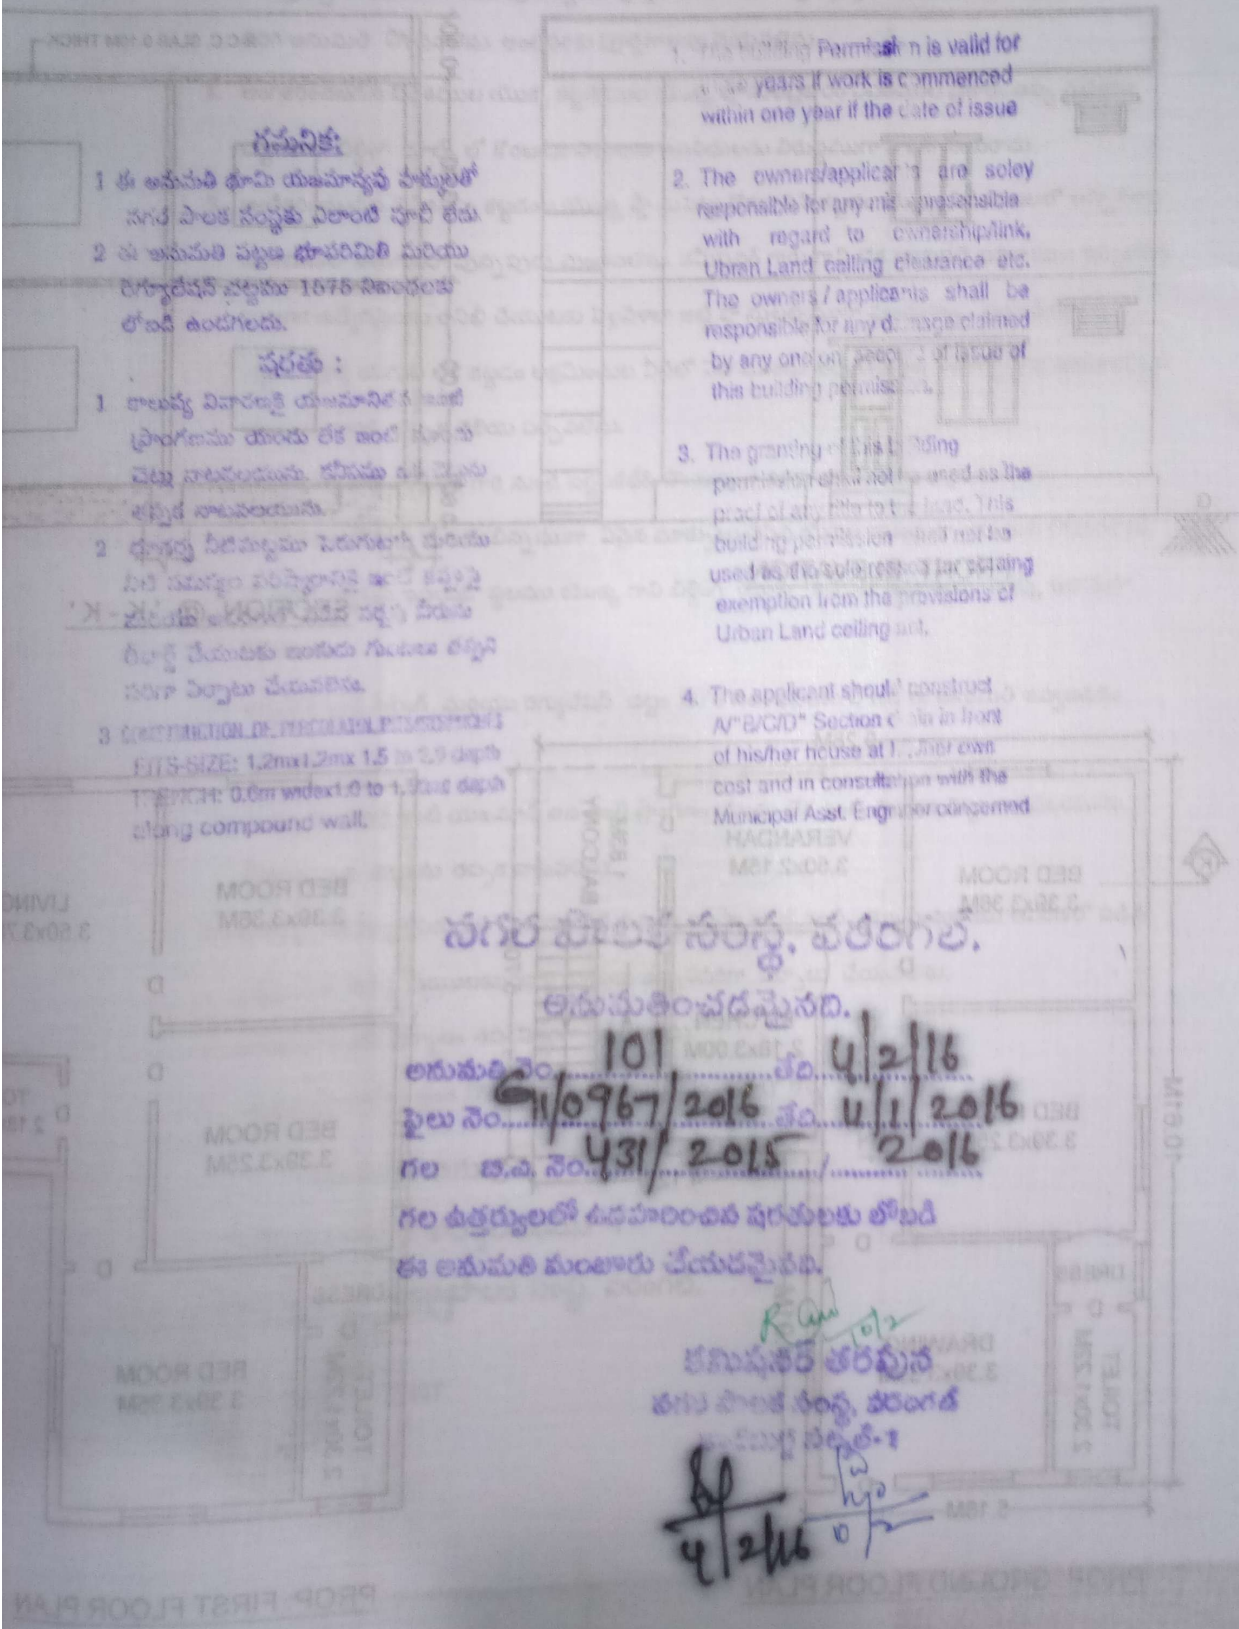

గమనిక:

- 1 ఈ అనుమతి భూమి యజమాన్య పాత్రలో సగం ఎంక నంబరు ఎలాంటి ఫైల్ లేదు.
- 2 ఈ అనుమతి పట్టణ భూపరిమితి మరియు రిగ్యులేషన్ చట్టము 1675 నిబంధనలలో ఉంది ఉంటుంది.

షరతు :

- 1 కాలనీ విభారణకి యజమానిని కలిసి ప్రాంగణము యందు లేక ఇంకే మరొక చట్ట వారంబయినా కనీసము ఒక చిత్తం కట్టడ నొనర్చవలయును.
- 2 భూకట్ట నిర్మాణము సమగ్రంగా ముగించు నుండి ముగియ వరకెల్లానికి ఇంకే కట్టడాలు చేయవలెకాదు. కట్టడాలు నిర్మాణ చేయవలెకాదు గుంటూరు కట్టడా నిర్మాణ చేయవలెకాదు.
- 3 DIMENSION OF RECTANGULAR BUILDING FITS-SIZE: 1.2mx1.2mx 1.5 to 2.9 depth. HEIGHT: 0.8m width 1.0 to 1.2m depth along compounding wall.

1. This Building Permission is valid for 3 years if work is commenced within one year if the date of issue
2. The owners/applicants are soley responsible for any mis-responsible with regard to ownership, Urban Land ceiling clearance etc. The owners / applicants shall be responsible for any damage claimed by any one on account of issue of this building permission.
3. The granting of this Building permission shall not be used as the proof of any title to the land. This building permission shall not be used as if it is superceded tax exempting exemption from the provisions of Urban Land ceiling act.
4. The applicant should construct "A/B/C/D" Section in front of his/her house at 1.0m or own cost and in consultation with the Municipal Asst. Engineer concerned.

సగం పోలీస్ సరిస్థి, పతంగం.

అనుమతించడమైనది.

అనుమతి నెం. 101 పది 4/2/16
 ఫైలు నెం. 61/0967/2016 పది 4/1/2016
 గల బి.ఎ. నెం. 431/2015 / 2016

గల ఉత్తర్వులలో ఉదహరించిన షరతులకు లోబడి ఈ అనుమతి మంబారు చేయడమైనది.

కమిషనర్ తరఫున
 సగం పోలీస్ సరిస్థి, పతంగం
 కమిషనర్ తరఫున
 4/2/16